

СКИЦА МАЩАБ 1:500

На парцел (урегулиран имот) кв. 74

по плана на гр. (к.) Търговище


Община Търговище

имотът е записан на Община Т-ице

по \_\_\_\_\_

Такса \_\_\_\_\_ лева Квит. № \_\_\_\_\_

ОБЩИНА ТЪРГОВИЩЕ  
пош. код 7700, тел.: 68700  
Регистрат. Индекс/дата  
СК-ТСЧ-263/13032011

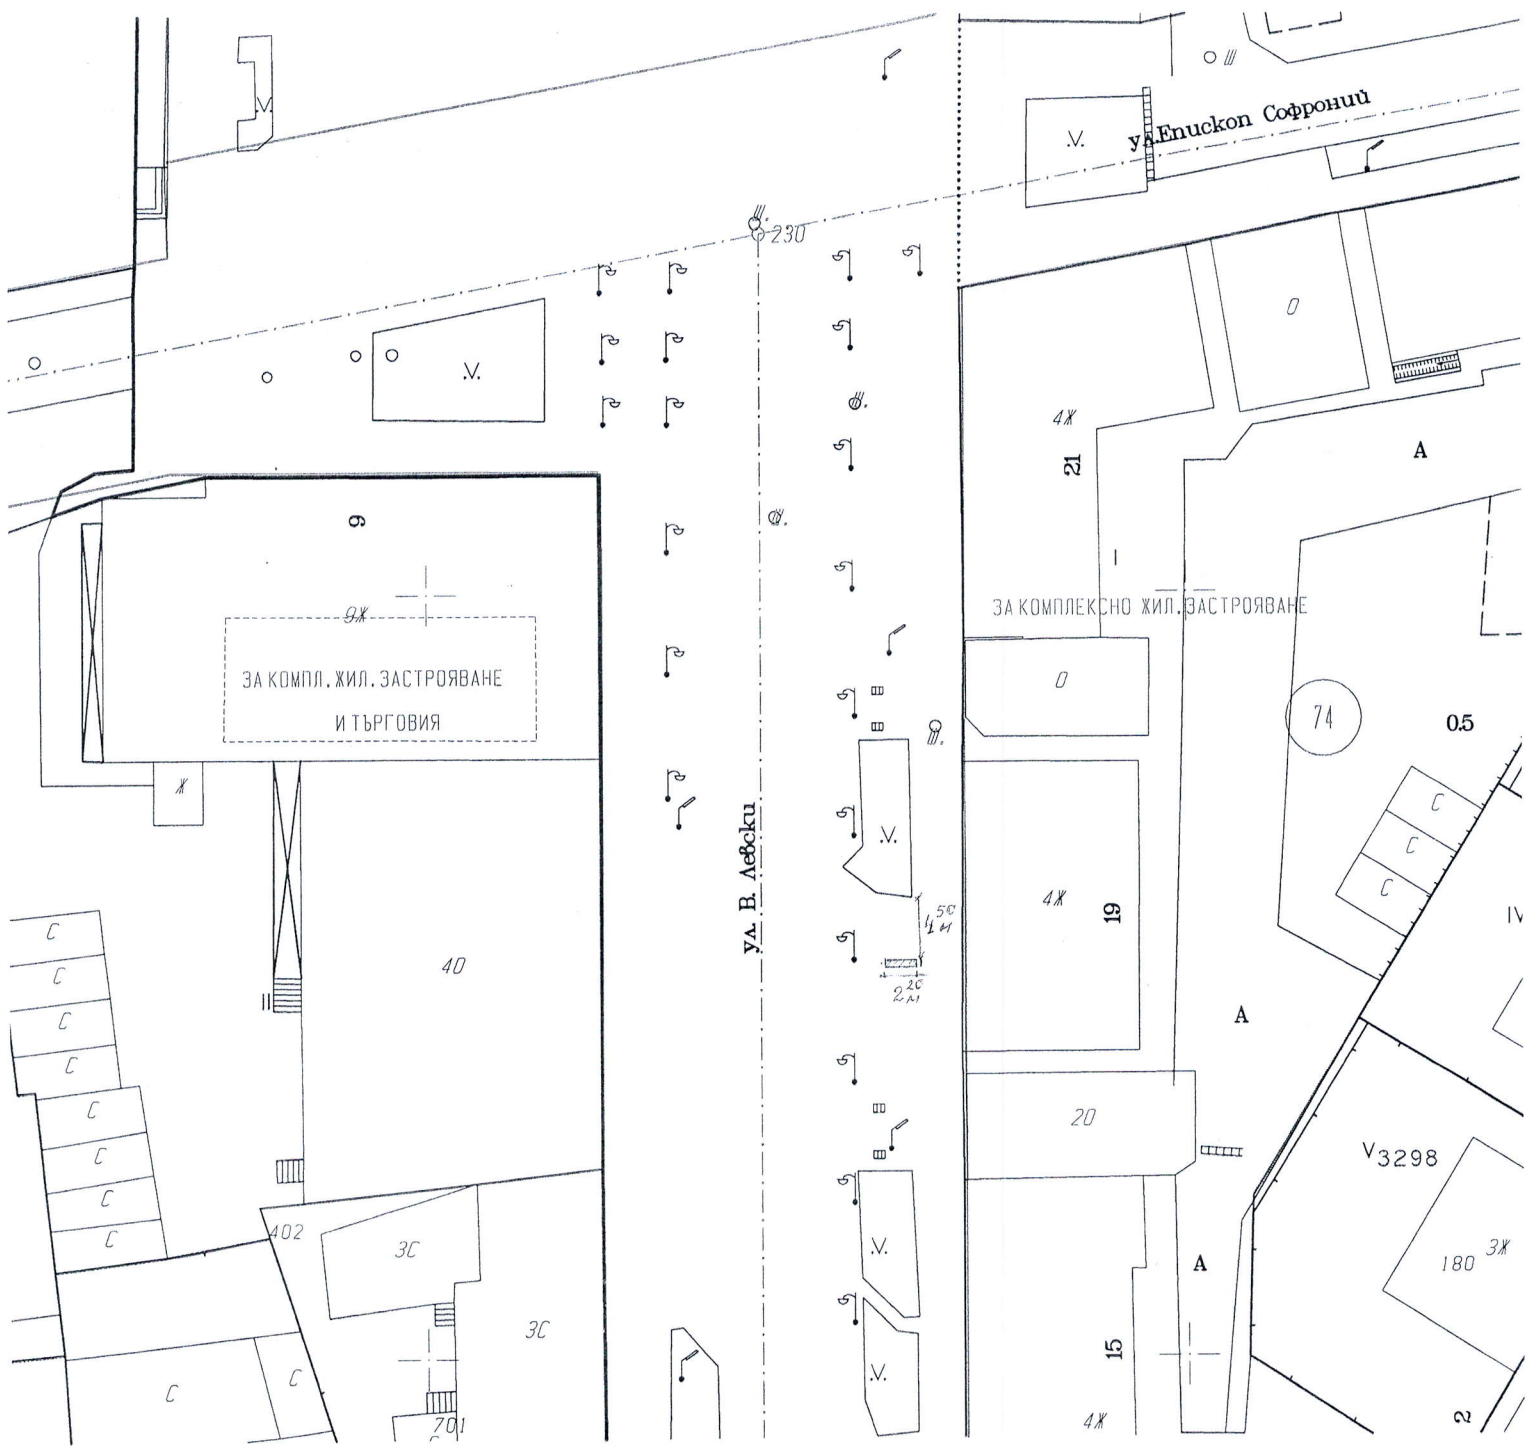

Рекламна табела на ул. "В. Левски"  
с р-рм 2,20м / 1,35м.

Уп. рег. е утвърдена със зап. № 336 от 1996г.  
Дв. рег. е утвърдена със зап. № \_\_\_\_\_ от \_\_\_\_\_  
Копирал: \_\_\_\_\_  
Изчислил: \_\_\_\_\_  
Проверил: \_\_\_\_\_  
гр. Търговище \_\_\_\_\_ 2018г.